


COMUNE DI CARASSAI

PROV. DI ASCOLI PICENO

APPROVAZIONI

- ADOTTATO DEFINITIVAMENTE CON DELIBERA CONSIGLIO COMUNALE N. 7 DEL 29/04/2016
 - APPROVATO DEFINITIVAMENTE CON DELIBERA CONSIGLIO COMUNALE N. ... DEL ...

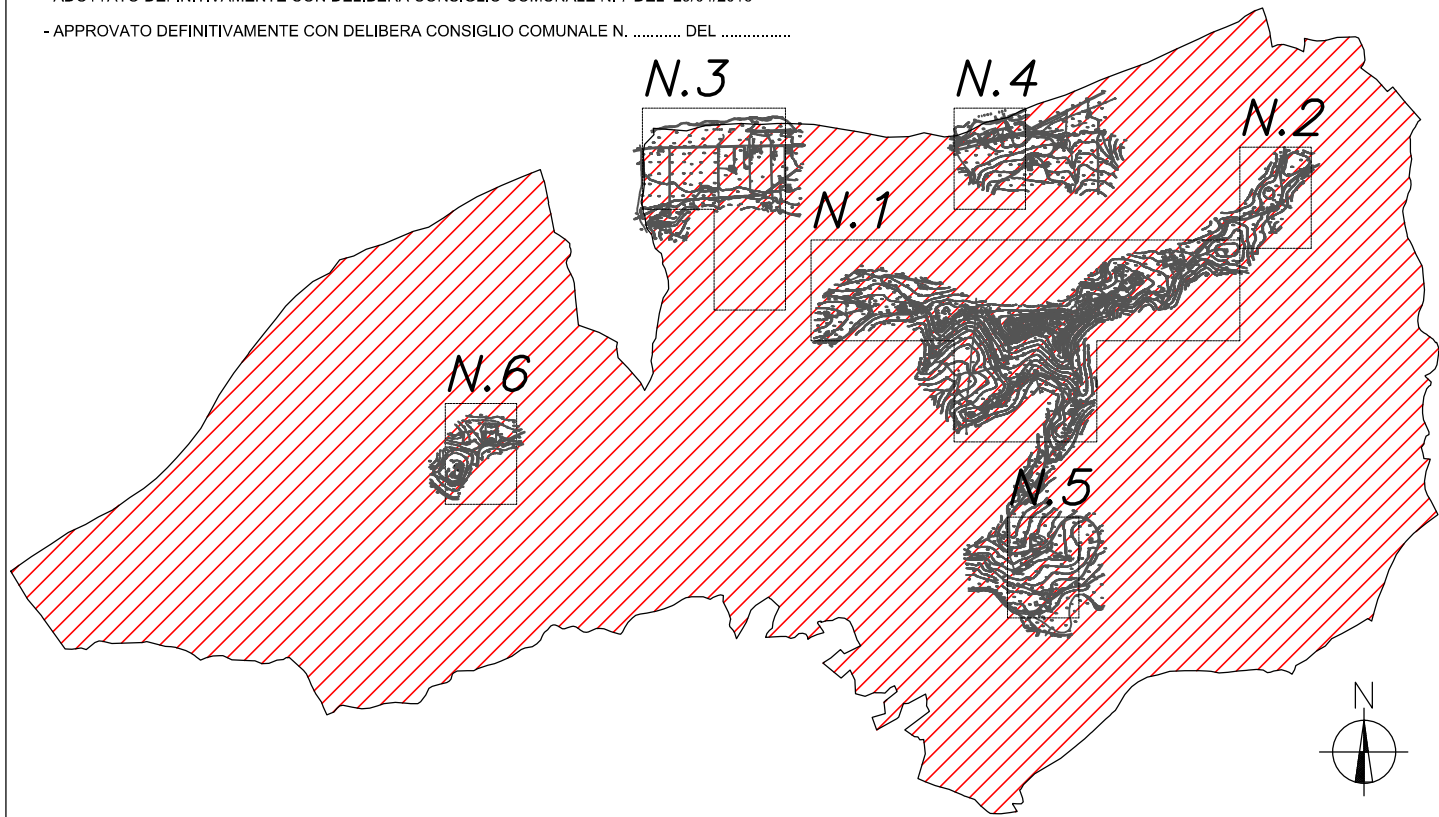

PIANO REGOLATORE GENERALE

VARIANTE 1/2014

CENSIMENTO DEI FABBRICATI IN ZONA AGRICOLA

Art. 15 L.R. n. 13/1990

ELAB. **C5.D** **VARIANTE**
 FABBRICATI IN ZONA AGRICOLA aggiornati ai rilievi imposti con Decreto del Presidente della Provincia n. 21 del 02/03/2017
 REV.2017 **INTERO TERRITORIO COMUNALE**

Sindaco p.a. Vincenzo Polini	CARTOGRAFIA AEREOFOT. 10.000
Segretario Comunale Dott.ssa Gabriella Mariotti	DATA: 23/03/2017
Tecnico Comunale Geom. Mario Tomassetti	SCALA: 1 : 10.000
	PROGETTISTA: Arch. Mario Pistonesi Via Fausto Simonetti, 142 63822 PORTO SAN GIORGIO (FM)

simbolo	CATEGORIA
N. XX	A2
N. XX	B
N. XX	C

ZONA OMOGENEA DEL PRG in VARIANTE

